


A First Avenue

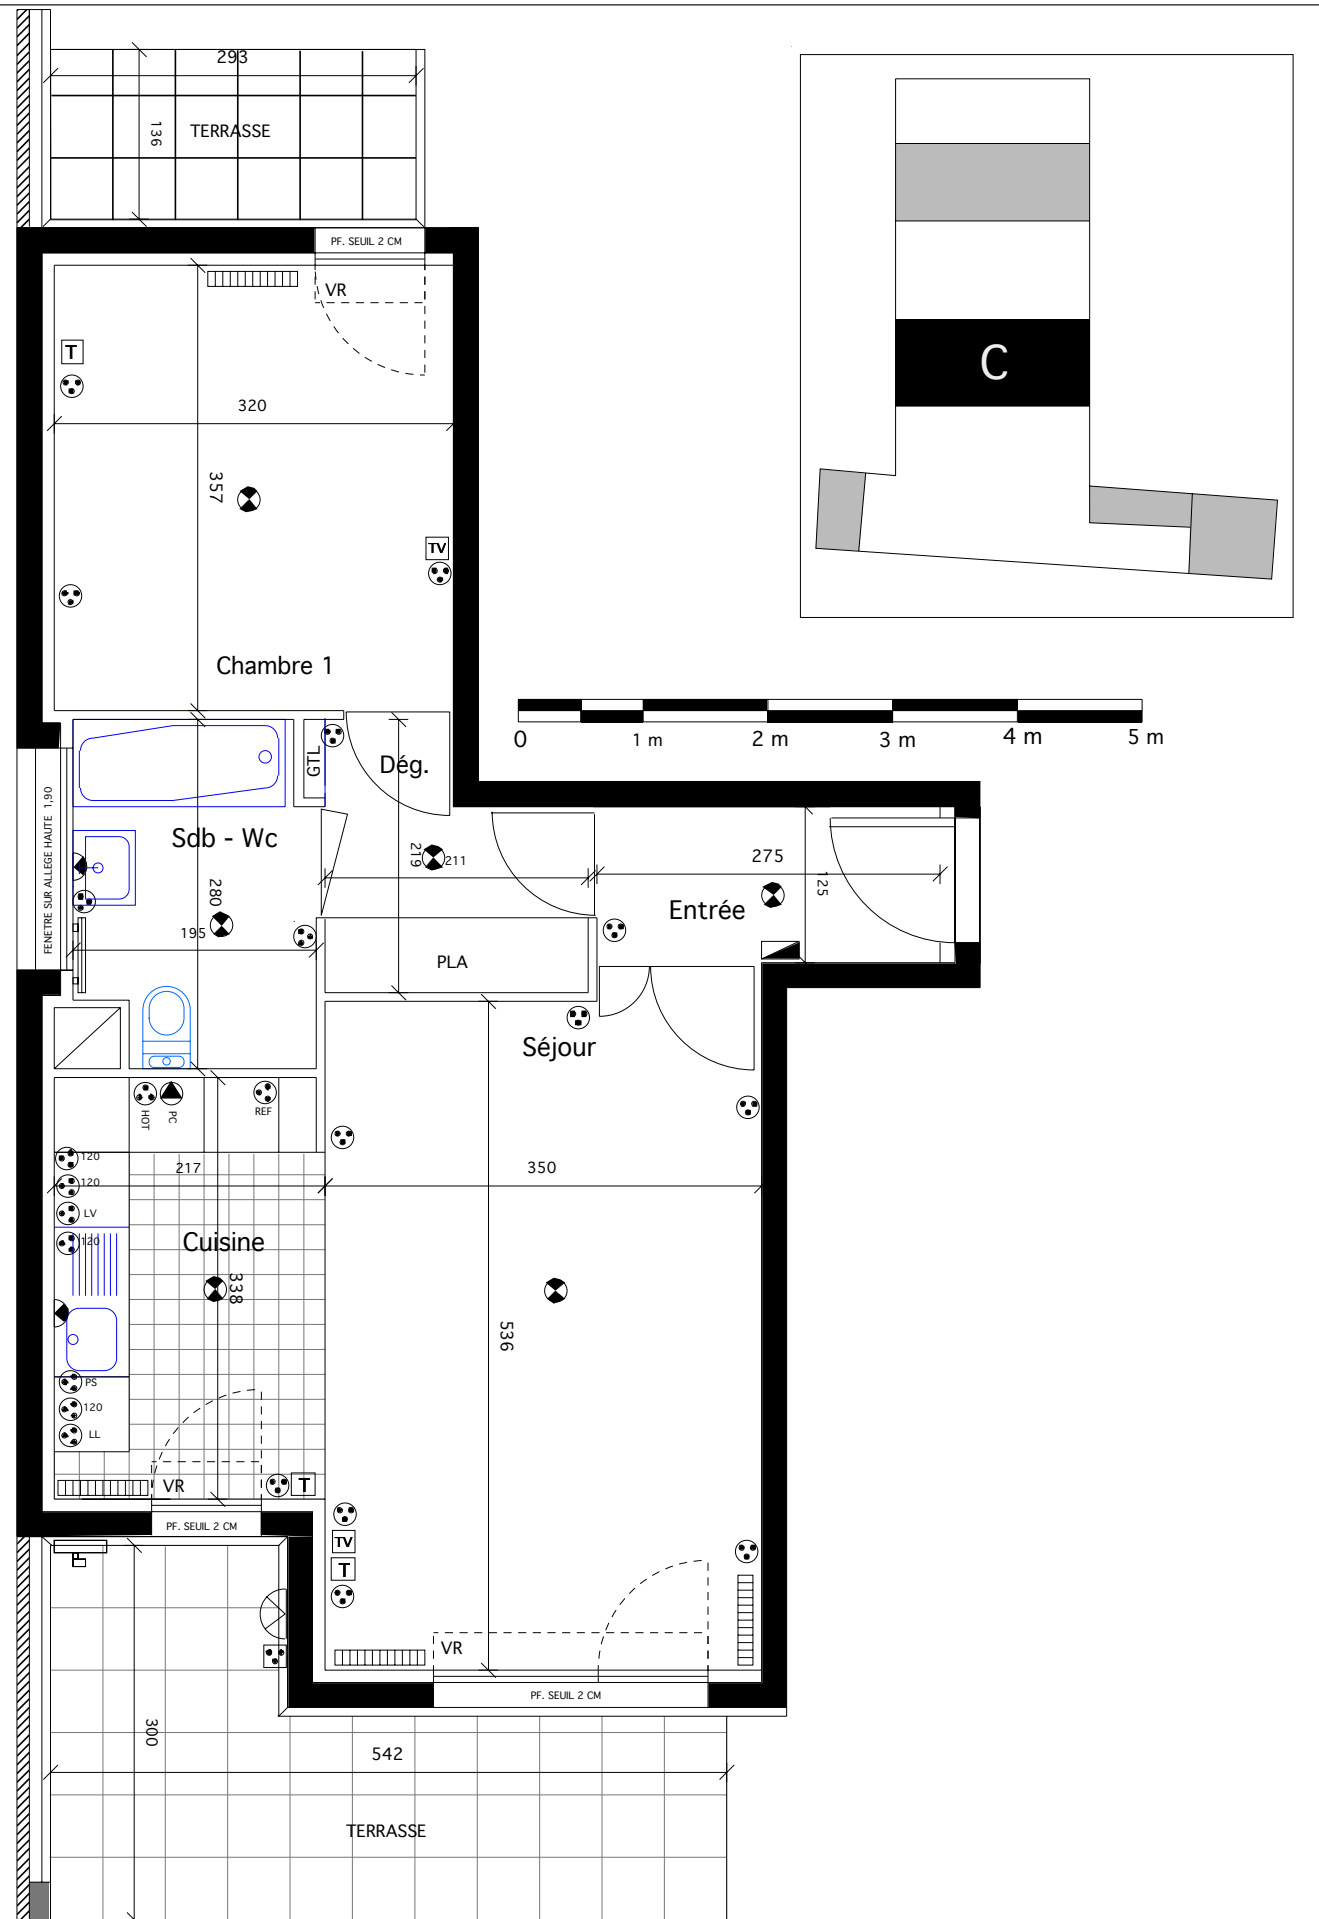

NOTA
Des modifications sont susceptibles d'être apportées à ce plan en fonction des nécessités techniques de la réalisation, tant en ce qui concerne les dimensions libres que l'équipement. Les surfaces indiquées sont approximatives. Les retombées, soffites, hauteurs sous plafonds, allèges, retombées de fenêtres ainsi que l'emplacement des équipements électriques et

VILLA Prévost

SCI CITES REPUBLIQUE
8-10, rue Boissonade 75014 PARIS

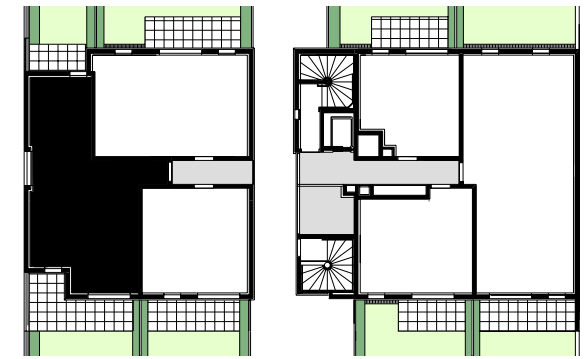


TABLEAU DES SURFACES HABITABLES

Entrée	3,42
Cuisine	7,29
Séjour	19,05
Dégagement	3,79
Chambre 1	11,40
Sdb+Wc	5,15

Surface habitable en m2 50,10

Jardin privatif + terrasse 01	29,18
Jardin privatif 02	24,69
Hauteur sous plafond	3,00
sauf mention contraire	

Date	1 septembre 2010
Mise à jour	

LEGENDE DES SYMBOLES DU PLAN

	RADIATEUR		TELEPHONE
	PRISE SPECIALISEE		TELEVISION
	PRISE BASSE		APPLIQUE MURALE
	PRISE 32 A		PLAFONNIER
	SECHE SERVIETTE		PRISE ETANCHE
	GAINE ELECTRIQUE		INTERPHONE
	APPLIQUE ETANCHE		ROBINET DE PUISAGE

N° Appartement	C 05
Type	2 pièce
Niveau	Rdc